
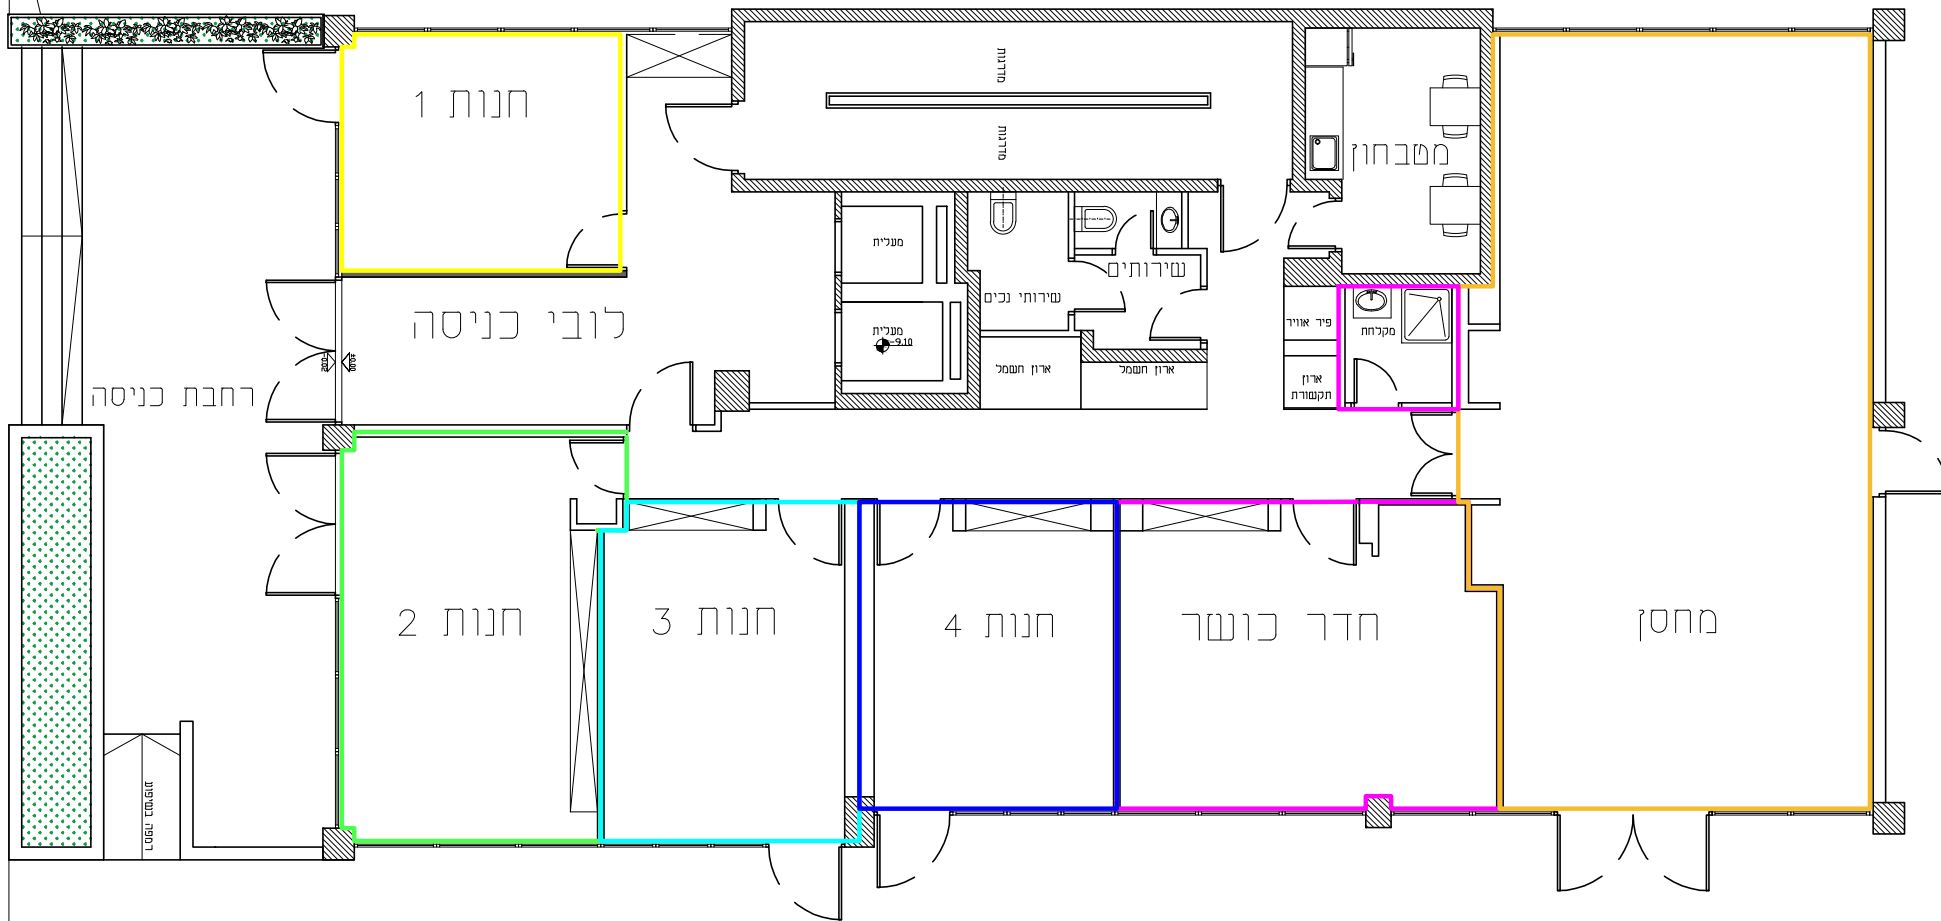


קטע רמפה בשיפוע 7.5%

לאורך 3.00 מ'

כניסה לחניון

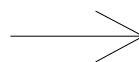

רחבה תפעולית

